


三乡医院特需 门诊


施工图

 跖·祺 设计工作室

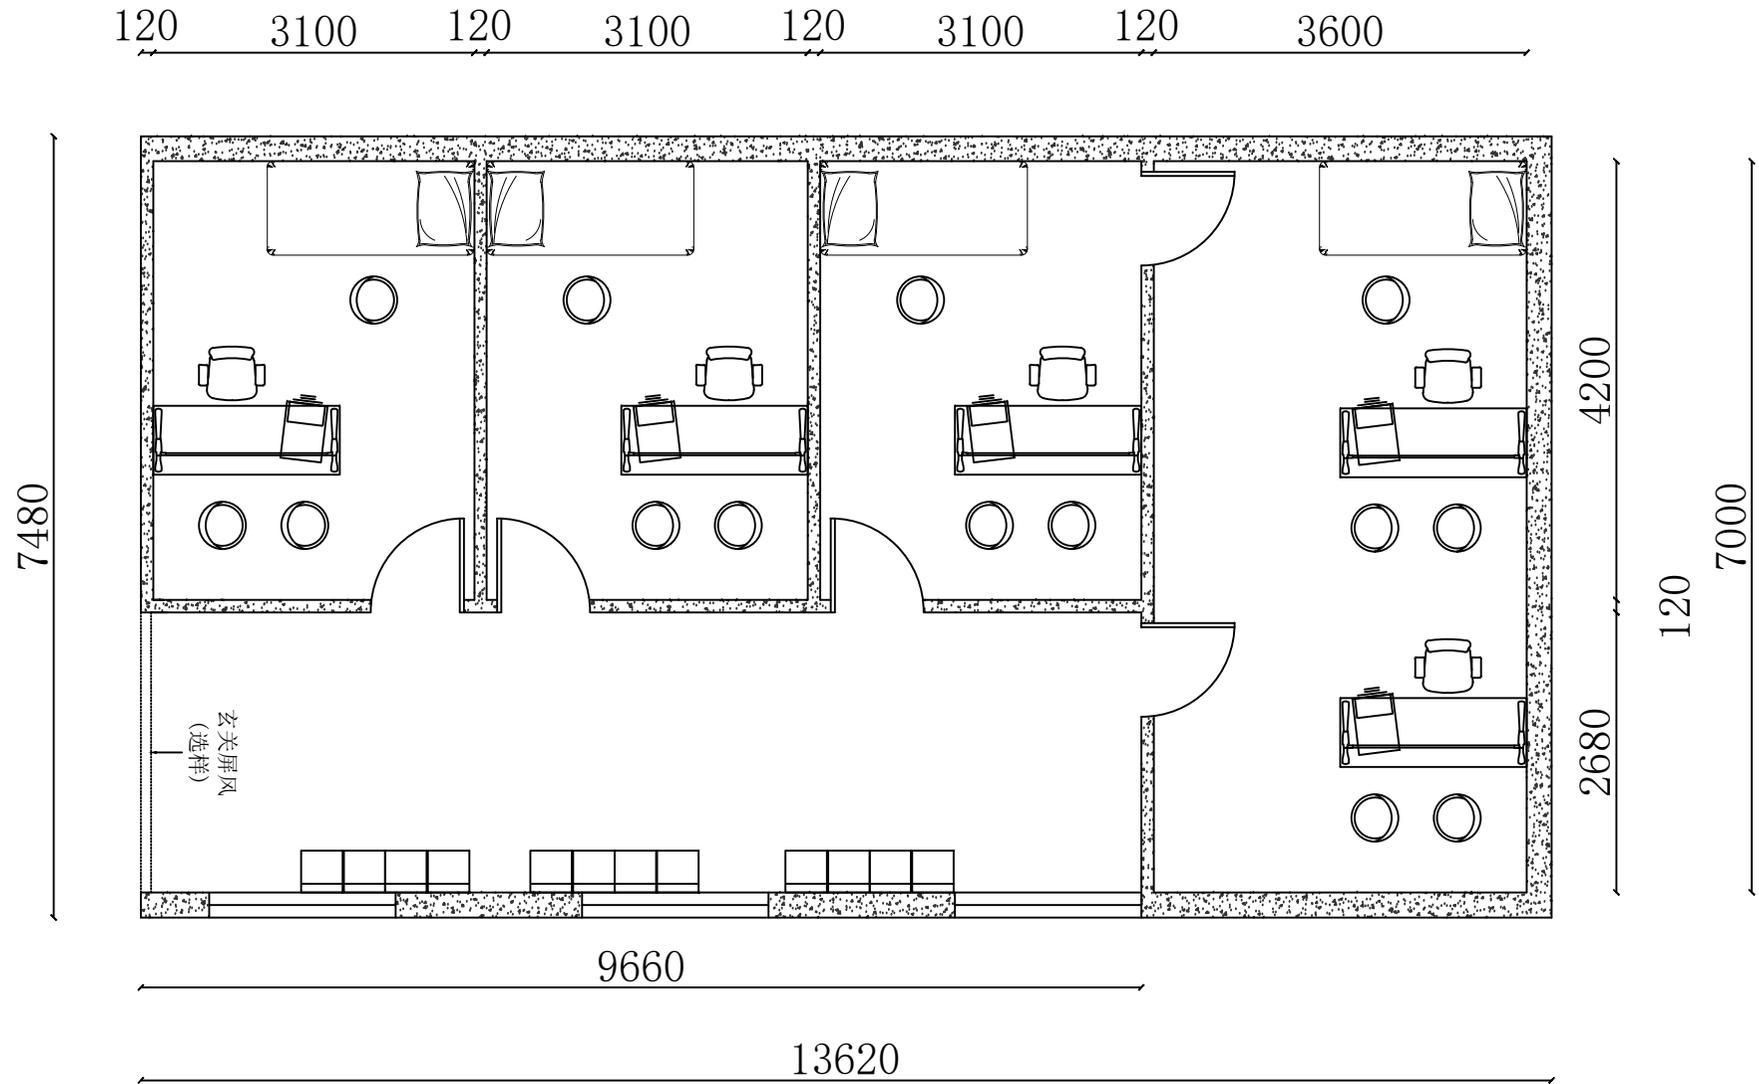


平面布置图

跃·祺 高端家居设计	合同号	设计师	郑生	电话	138227 71183	交货日期	授权人 下单签名	页码	第1页,共3页	1. 所有尺寸以现场实际尺寸为准。 2. 本图纸签名或加盖章方能生效。 3. 本图纸之版权属跃祺设计工作室,未经许可,不得以任何方式复制本套图纸之任何部分,亦不得用于其它任何用途。
	客户姓名	电话		客户地址		客户签名	您的签名代表认可图纸的所有内容			

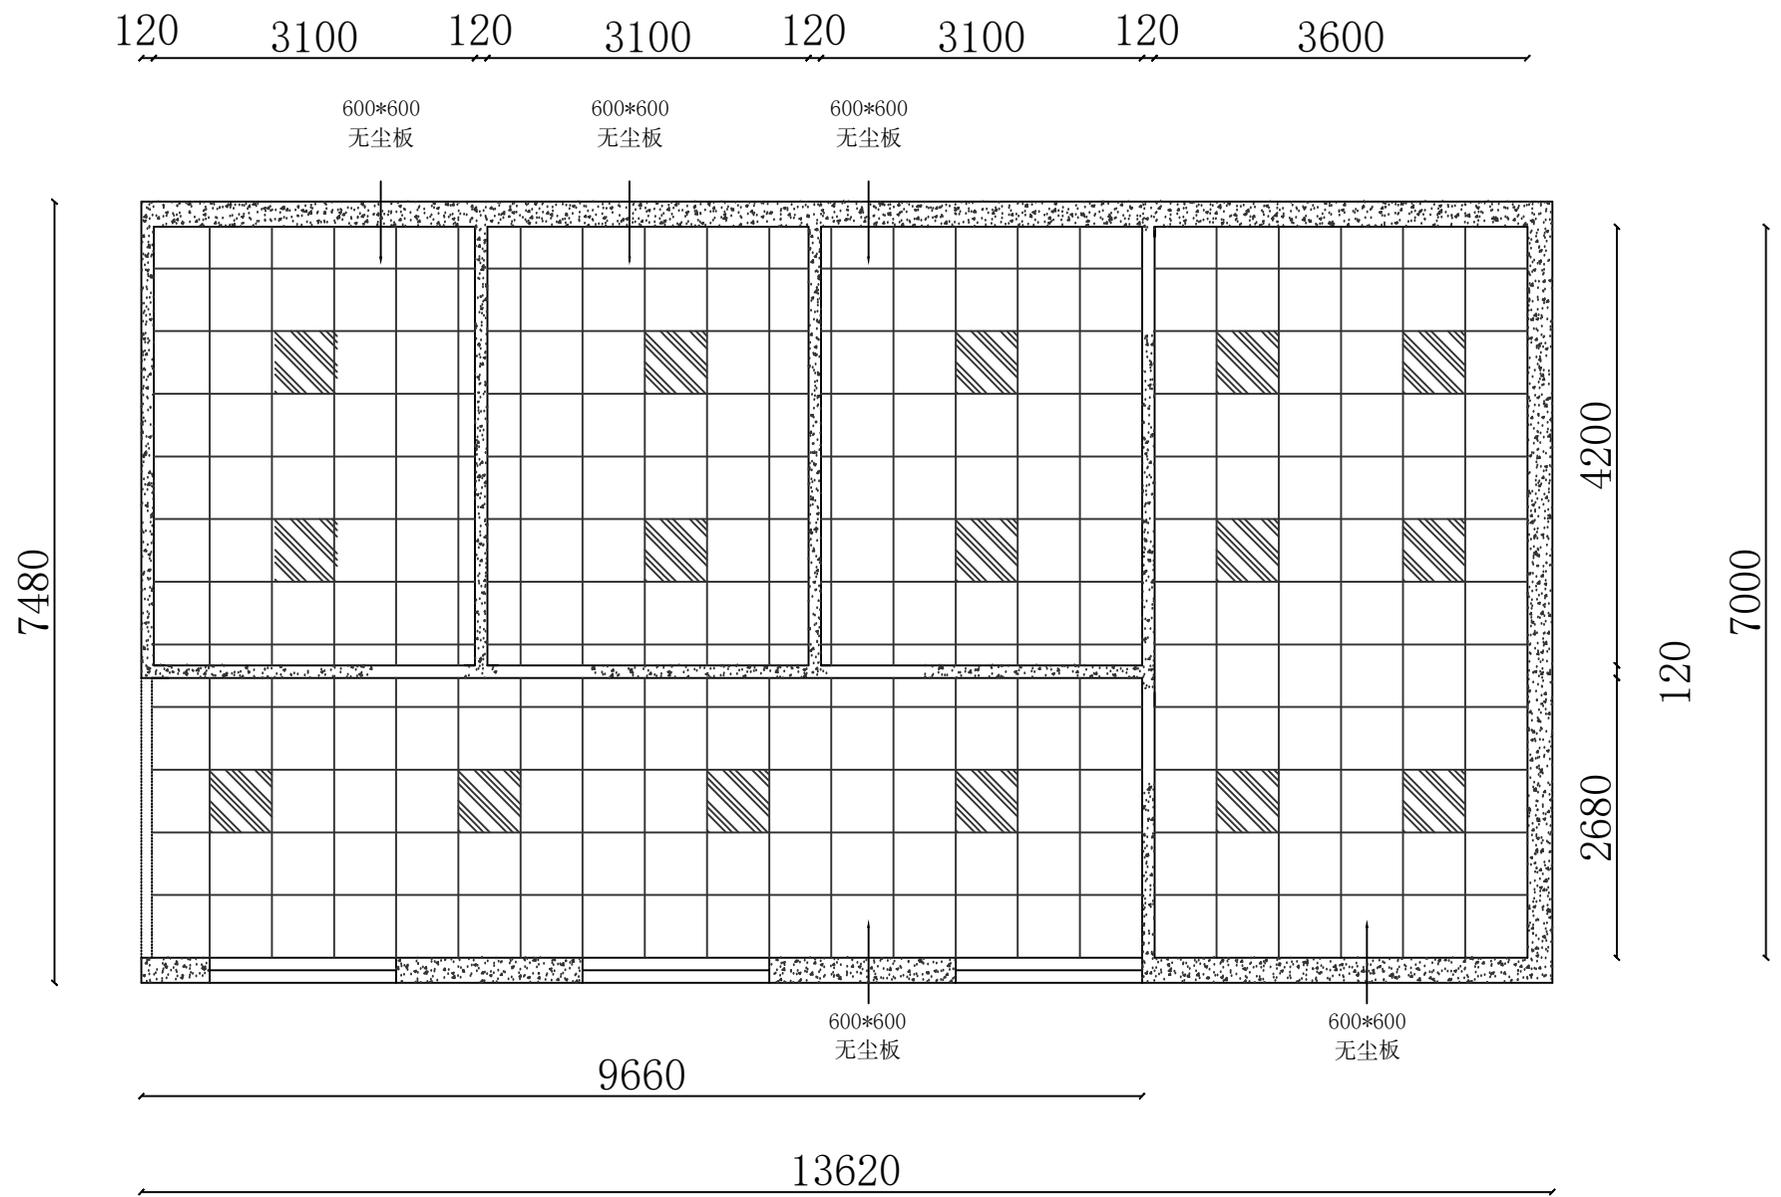

天花布置图

跃·祺 高端家居设计	合同号	设计师	郑生	电话	138227 71183	交货日期	授权人 下单签名	页码	第2页, 共3页	1. 所有尺寸以现场实际尺寸为准。 2. 本图纸签名或加盖公章方能生效。 3. 本图纸之版权属跃祺设计工作室, 未经许可, 不得以任何方式复制本套图纸之任何部分, 亦不得用于其它任何用途。
	客户姓名	电话		客户地址		客户签名	您的签名代表认可图纸的所有内容			

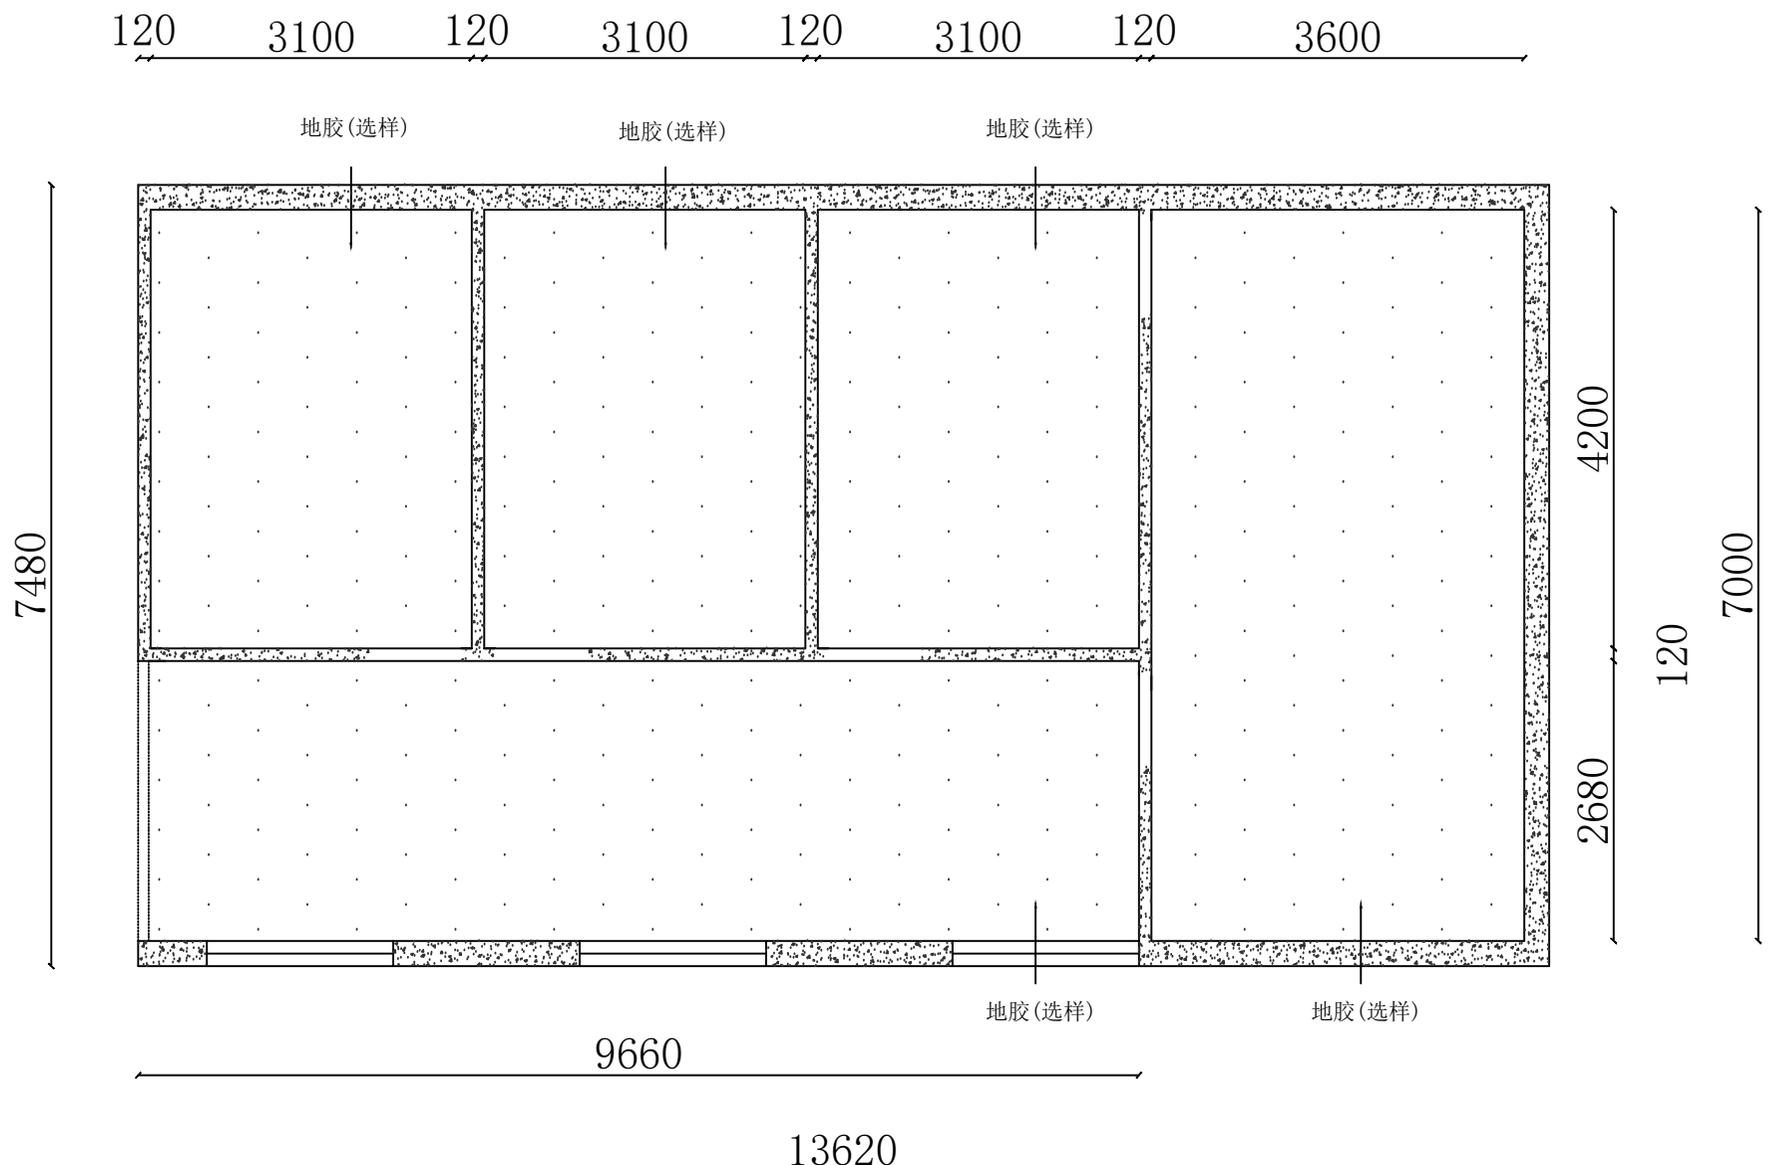

地面铺装图

跃·祺 高端家居设计	合同号	设计师	郑生	电话	138227 71183	交货日期	授权人 下单签名	页码	第3页, 共3页	1. 所有尺寸以现场实际尺寸为准。 2. 本图纸签名或加盖公章方能生效。 3. 本图纸之版权属跃祺设计工作室, 未经许可, 不得以任何方式复制本套图纸之任何部分, 亦不得用于其它任何用途。
	客户姓名	电话		客户地址		客户签名	您的签名代表认可图纸的所有内容			